

SAVIGNY



"Serene and luxurious setting near Lausanne"

Price upon request



20.5



13



~1005 m²

n° ref. **038632**



Switzerland | Sotheby's International Realty
Grand-Rue 102, 1110 Morges

Davide Marra
+41 76 310 77 24
davide.marra@swsir.ch

Switzerland

Sotheby's
INTERNATIONAL REALTY



SITUATION AND DESCRIPTION

Property description:

Located close to Lausanne, this exceptional property is a haven of peace, nestled in a quiet environment out of sight. Erected on a 6-hectare plot of land entirely in a residential and leisure zone, this residence benefited from a complete renovation in 2021, with finishes of the highest standard.

Main Residence and Guest Villa:

The main residence, with a surface area of over 900 m², embodies the ultimate in luxury and comfort. It features sumptuous reception areas, ten elegant suites, and extensive facilities for entertaining guests as well as household staff.

The guest villa, offering 323 m² of usable space, will enable your visitors to enjoy an equally luxurious and comfortable stay.

Exterior Spaces and Amenities:

The garden, designed by one of the most talented landscape architects, is a true masterpiece, home to a multitude of rare tree species. A superb heated swimming pool and its beautiful terraces embellished with fountains offer a unique space for relaxation.

Sports enthusiasts will appreciate the tennis court, while the pool house, equipped with a shower room, sauna, fitness room and small lounge with kitchenette, adds an extra touch of comfort.

Security and Amenities:

The property is fully secured, with fenced-in areas and under alarm. A fully equipped guardhouse (bedroom/shower room) at the entrance ensures perfect access control.

Eight covered garages and numerous outdoor parking spaces complete this exceptional property.

www.switzerland-sothebysrealty.ch

This unique residence combines elegance and modernity in a serene and prestigious setting. Future owners will enjoy an exceptional quality of life, surrounded by luxury, security and tranquility, just a few minutes from Lausanne.

Do not hesitate to contact us for more information or to arrange a viewing of this extraordinary property

SURFACES

Living area	~ 1005 m ²
Surface of parcel	~ 60353 m ²
Surface ground floor	~ 1570 m ²
Useful surface	~ 1350 m ²
Volume	~ 4847 cbm

CARACTERISTICS

Number of flats	2
Number of rooms	20.5
Number of bedrooms	13
Year of restoration	2021
Heating system	Fuel oil
Heating installation	Radiator, Floor
	Zone de site
	construit protégé /
	Plan partiel
	d'affectation
Construction zone	

ANNEXES

Guest house:

Living area	260.8 m ²
Useable area	326 m ²
Built-up floor area:	141 m ²
Volume:	1'426 m ³
Number of rooms:	8.5 rooms
Number of above-ground levels:	3

Ground floor:

- Open-plan kitchen
- A large living room / lounge
- 2 toilets
- Cellar
- Utility room
- Technical room
- 2 garages

1st floor:

- Entrance hall
- Living room
- Kitchen
- 3 bedrooms
- 3 bathrooms with toilet

2nd floor:

- Living room
- Kitchen
- Laundry
- 2 bedrooms
- 2 bathrooms with toilet

Pool House:

Number of above-ground levels: 1

Number of basements: 1

Ground floor:

- Open-plan living room
- Kitchen
- Hammam
- Cloakroom
- Shower room
- Two toilets

Basement:

- Fitness room
- Several storage spaces
- Laundry room

DISTANCES

Public transports	911 m
Primary school	3232 m
Stores	1057 m
Restaurants	1036 m

DISTRIBUTION

Ground floor

- Entrance hall
- Main living room
- Library
- Dining room
- Open kitchen
- Three en-suite bedrooms
- One master Bedroom
- Study
- Three toilets
- Laundry room
- Double garage

1st floor

- 5 Bedrooms en suite
- Home cinema
- Two laundry rooms

Basements

- Entrance hall
- 2.5-room staff apartment
- Separate W.C.-
- Pantry
- Utility room
- Wine cellar
- 2 Cellars
- Laundry room



OUTSIDE CONVENIENCES

- Swimming pool with several pools
- Tennis court
- Professional orchid greenhouse
- Three BBQ braziers
- One guard station
- Electric gate
- Electric fence

PROXIMITY

- Village
- Green
- Park
- Restaurant(s)
- Bus stop
- Secondary II school
- International schools
- Tennis centre

OUTSIDE CONVENIENCES

- Terrace/s
- Garden
- Quiet
- Greenery
- Fence
- Annex
- Gardenhouse
- Storeroom
- Garage
- Swimming pool
- Jacuzzi
- Tennis court

INSIDE CONVENIENCES

- Garage
- Open kitchen
- Guests lavatory
- Dressing
- Pantry
- Wintergarden
- Cellar
- Wine cellar

- Storeroom
- Hammam
- Fitness room
- Swimming pool
- Spa
- Home cinema
- Recreationroom
- Built-in closet
- Fireplace
- Bright/sunny
- Natural light
- With character

EQUIPMENT

- Fitted kitchen
- Kitchen island
- Cooker/stove
- Induction cooker
- Washing machine
- Dryer
- Bath
- Shower
- Phone
- Cable/TV
- WiFi
- Alarm
- Interphone
- Code door
- Oversee camera
- Electric garage door
- Electric gate
- Outdoor lighting

CONDITION

- As new

FINANCIAL DATA**Price****Availability****Price upon request**

To be discussed

This document is not legally binding and is supplied for information purposes only. It may not be distributed to third parties without authorisation.

ORIENTATION

- South

EXPOSURE

- Optimal
- All day

VIEW

- Clear
- Rural
- Garden
- Park
- Forest
- Mountains
- Alps

STYLE

- Atypical house
- Character house

























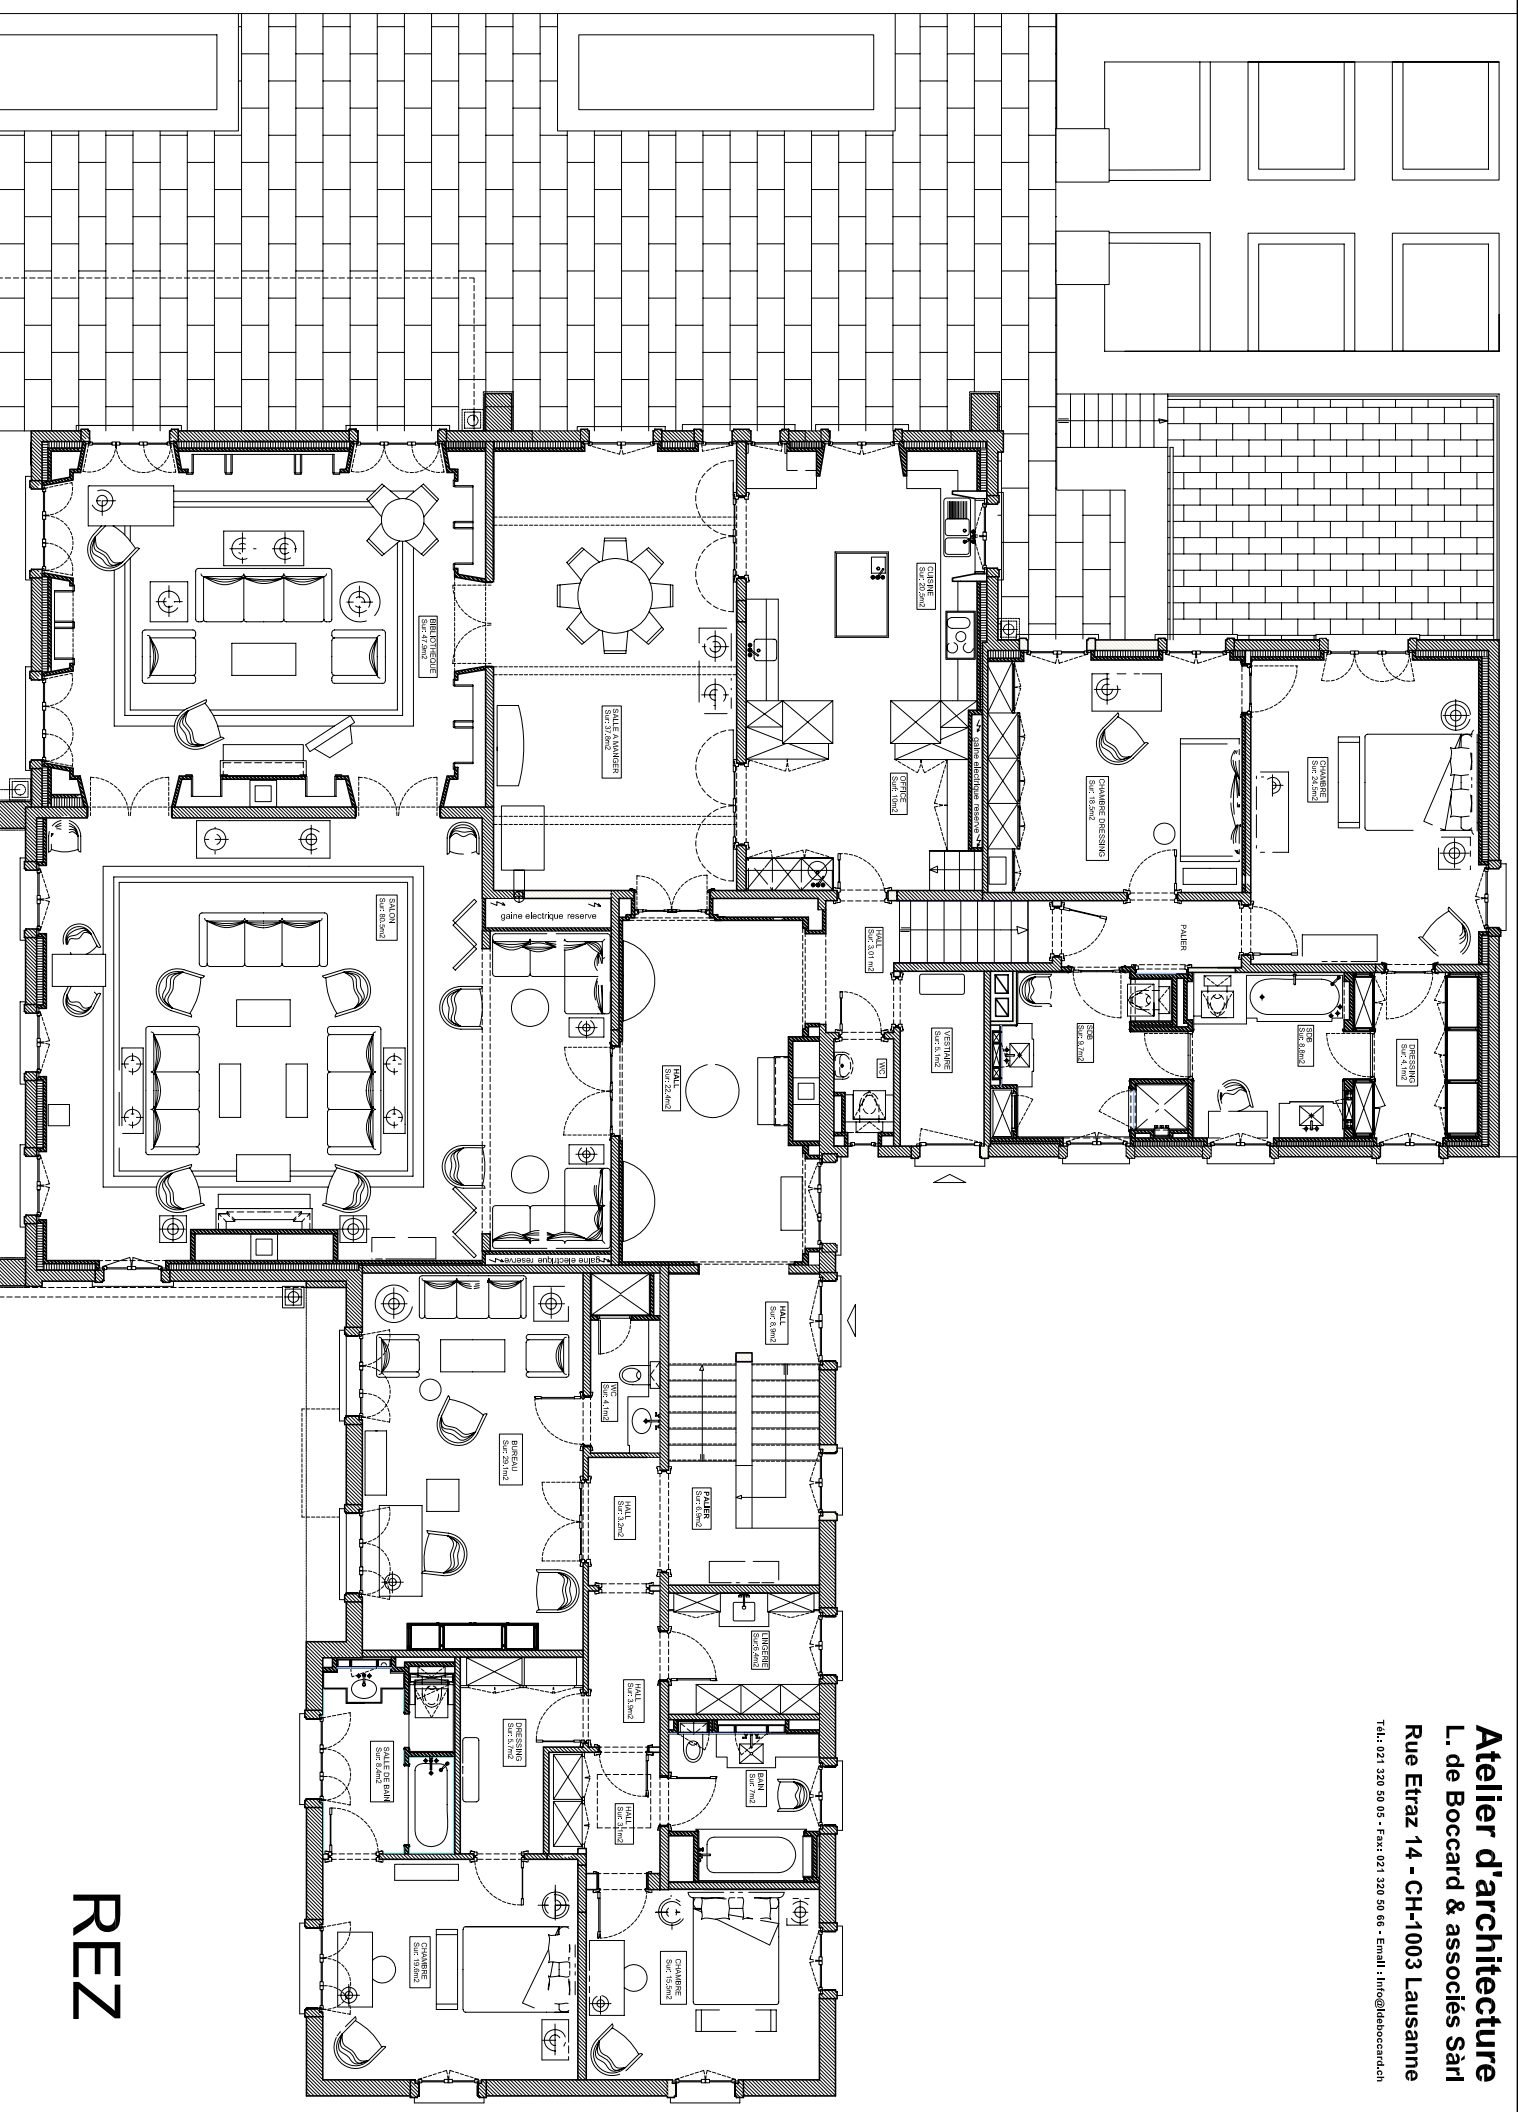

 


tos-sol

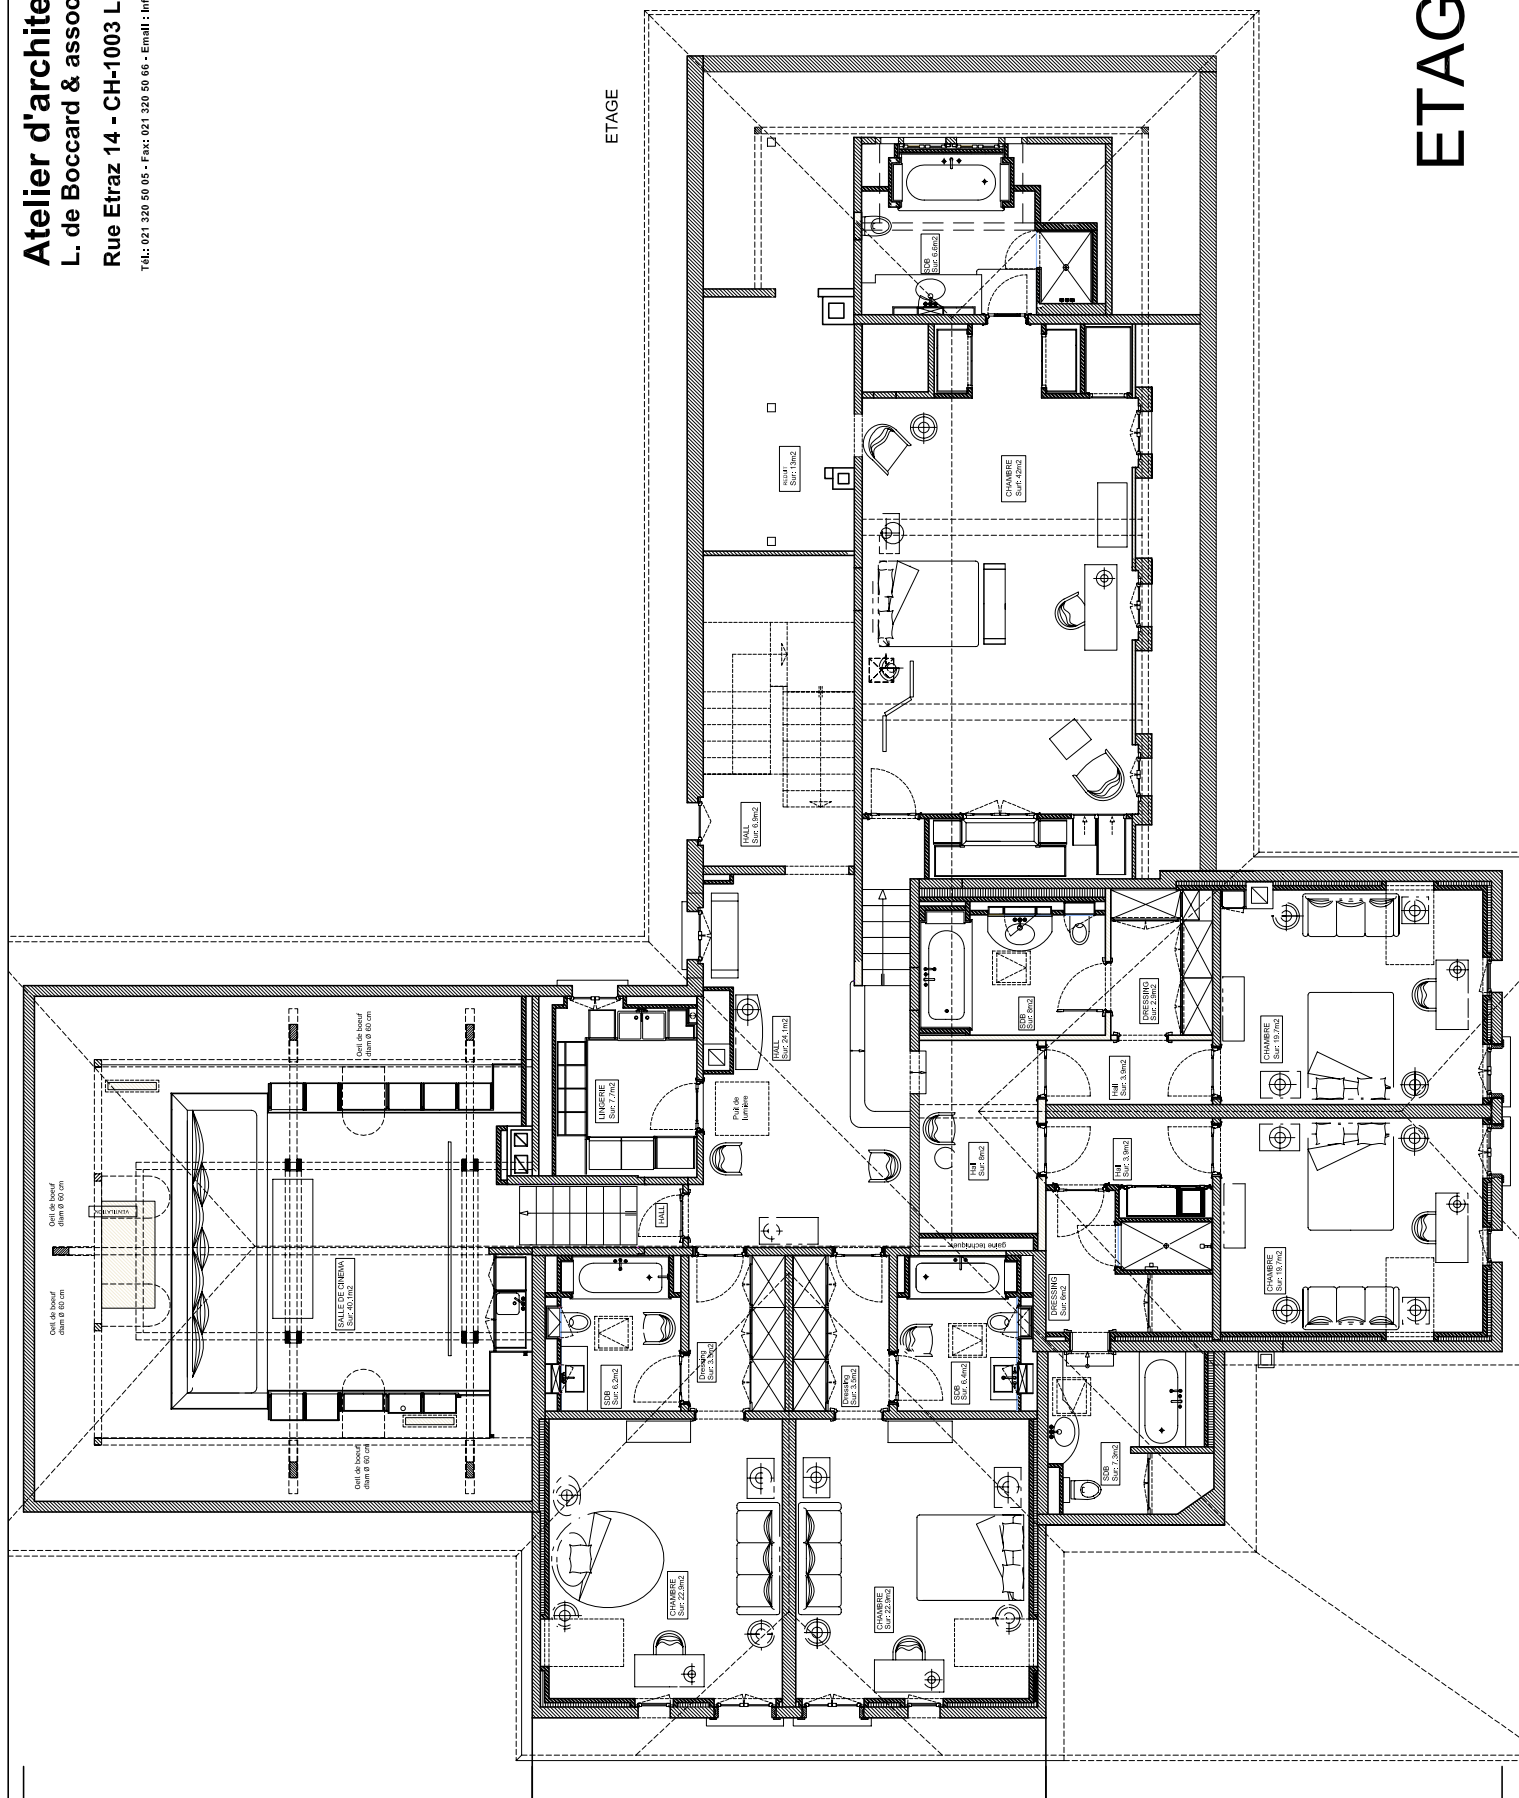

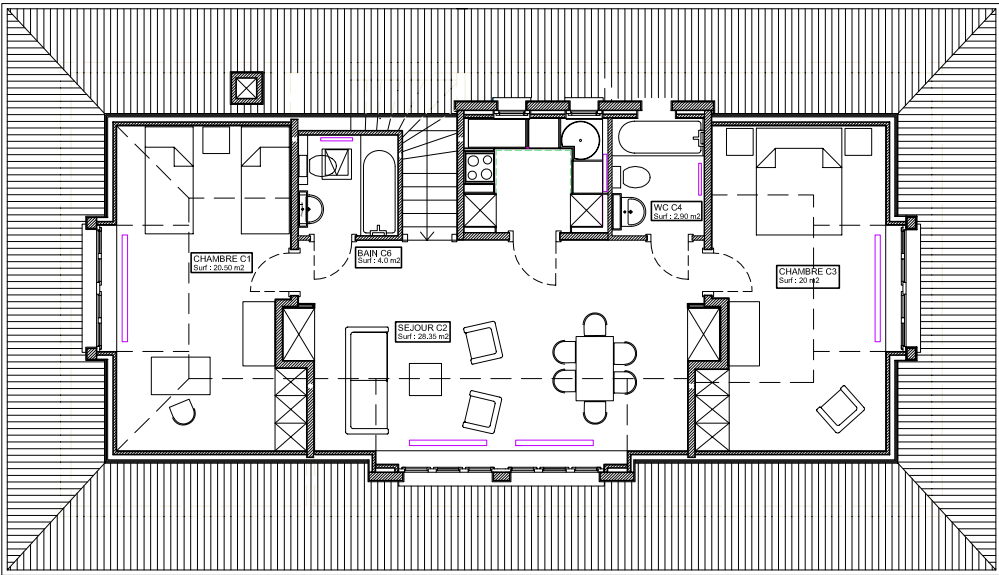


App. gardiens

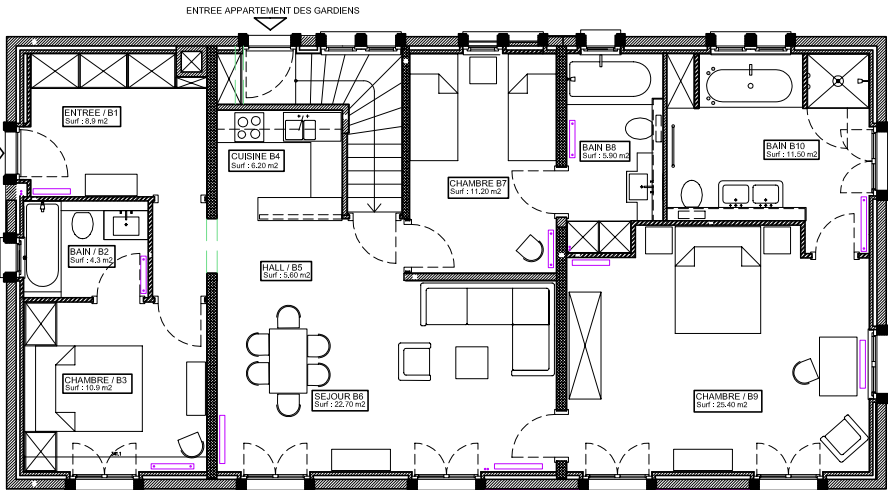

1er étage

Maison annexe

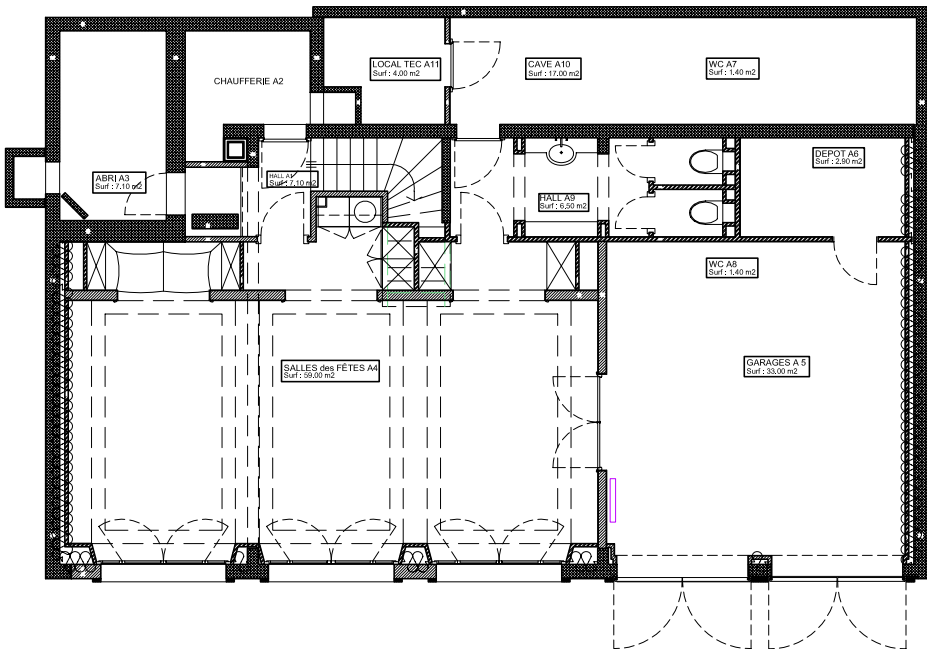

Rez

Ech:1/100ème



Extrait du registre foncier Bien-fonds Savigny / 160

Cet extrait ne jouit pas de la foi publique!

Etat descriptif de l'immeuble

Commune politique	5611 Savigny
Tenue du registre foncier	fédérale
Numéro d'immeuble	160
Forme de registre foncier	fédérale
E-GRID	CH244583871685
Surface	28'118 m ² , numérique et numérisé
Mutation	25.07.2005 009-2005/1345/0 Cadastration (transformations importantes)
	11.02.2011 009-2011/238/0 SAU
	29.10.2018 018-2018/8209/0
	21.03.2019 018-2019/2559/0 Immatriculation
Autre(s) plan(s):	12
No plan:	1008
Désignation de la situation	Meguette
	Route des Miguettes 20 et 22
Couverture du sol	Bâtiment(s), 838 m ²
	Accès, place privée, 1'190 m ²
	Forêt, 4'283 m ²
	Jardin, 21'807 m ²
Bâtiments/Constructions	Habitation, N° d'assurance:
	666, 525 m ²
	Garage, N° d'assurance:
	998, 53 m ²
	Habitation, N° d'assurance:
	1082, 141 m ²
	Bâtiment, N° d'assurance:
	1083, 18 m ²
	Bâtiment, N° d'assurance:
	1648a, 101 m ²
	Bâtiment, N° d'assurance:
	1648b
	Surface totale 50 m ²
	(souterrain)
Observations MO	
Observations RF	
Feuillet de dépendance	
Estimation fiscale	5'578'000.00
	2021 (16.01.2023)

Propriété

Propriété individuelle
22 route des Miguettes SA, Lausanne (IDE: CHE-334.677.863), 16.07.2020 018-2020/6723/0 Achat

Mentions (Uniquement mentions publiques selon l'Art. 26 al. 1 c de l'Ordonnance sur le registre foncier)

01.07.2002 009-2002/1010/0 Immeuble non soumis à la LDFR (art.86) ID.009-2002/002791

Servitudes

22.12.1981 009-133831	(C) Canalisation(s) d'égouts et droits accessoires ID.009-2000/002216 en faveur de Savigny la Commune, Savigny
03.06.1997 009-177421	(C) Canalisation(s) d'eau ID.009-2000/001908 en faveur de Savigny la Commune, Savigny
	25.11.2002 009-2002/1883/0

Charges foncières

Selon le registre foncier

Annotations

(Droit de profiter des cases libres, voir droits de gage)

Selon le registre foncier

Exercices des droits

Servitude, Canalisation(s) d'eau, ID.009-2000/001908	La servitude s'exerce conformément au tracé figuré en bleu sur les plans ci-annexés. La servitude comprend le maintien de la canalisation et des ouvrages annexes (B.H., etc.), ainsi que tous les droits accessoires nécessaires au service, notamment les droits d'accès et de fouille pour l'entretien. La remise en état des lieux, après travaux, se fera aux frais de la commune bénéficiaire. Il ne sera pas planté d'arbres à proximité de la conduite; les vannes et bornes-hydrantes demeureront dédagées de tous dépôts. La servitude est constituée pour une durée illimitée.
Servitude, Canalisation(s) d'égouts et droits accessoires, ID.009-	La présente servitude s'exerce conformément au tracé figuré sur le plan ci-annexé. La servitude comprend d'une part le maintien des canalisations et des ouvrages annexes et d'autre part tous les droits accessoires nécessaires au service, notamment les droits d'accès et de fouille pour l'entretien. La

2000/002216

remise en état des lieux se fera aux frais de la Commune bénéficiaire.
Cette servitude est constituée pour une durée illimitée.

Droits de gage immobilier

Selon le registre foncier

Explications :

1. Rubriques "Mentions", "Servitudes", "Charges foncières", "Annotations", "Droits de gage immobiliers": la colonne de gauche contient la date et la pièce justificative de l'inscription sur l'immeuble (rang); la colonne de droite contient la date et la pièce justificative d'une inscription complémentaire.
2. Rubriques "Mentions", "Servitudes", "Charges foncières", "Annotations": C = charge; D = droit; CD = charge et droit.
3. ID = numéro d'identification, R = radiation d'un droit

Cet extrait a été imprimé avec les options suivantes :

Données historiques:	Non affiché
Numéro de radiation:	Non affiché
Structure détaillée de la propriété:	Non affiché
ID des autres droits:	Affiché
ID des gages immobiliers:	Affiché
Tous les titres de droit:	Affiché
Extrait détaillé des autres droits:	Affiché
Extrait détaillé des gages immobiliers:	Affiché



Extrait du registre foncier Bien-fonds Savigny / 160

Cet extrait ne jouit pas de la foi publique!

Etat descriptif de l'immeuble

Commune politique	5611 Savigny
Tenue du registre foncier	fédérale
Numéro d'immeuble	160
Forme de registre foncier	fédérale
E-GRID	CH244583871685
Surface	28'118 m ² , numérique et numérisé
Mutation	25.07.2005 009-2005/1345/0 Cadastration (transformations importantes)
	11.02.2011 009-2011/238/0 SAU
	29.10.2018 018-2018/8209/0
	21.03.2019 018-2019/2559/0 Immatriculation
Autre(s) plan(s):	12
No plan:	1008
Désignation de la situation	Meguette
	Route des Miguettes 20 et 22
Couverture du sol	Bâtiment(s), 838 m ²
	Accès, place privée, 1'190 m ²
	Forêt, 4'283 m ²
	Jardin, 21'807 m ²
Bâtiments/Constructions	Habitation, N° d'assurance:
	666, 525 m ²
	Garage, N° d'assurance:
	998, 53 m ²
	Habitation, N° d'assurance:
	1082, 141 m ²
	Bâtiment, N° d'assurance:
	1083, 18 m ²
	Bâtiment, N° d'assurance:
	1648a, 101 m ²
	Bâtiment, N° d'assurance:
	1648b
	Surface totale 50 m ²
	(souterrain)
Observations MO	
Observations RF	
Feuillet de dépendance	
Estimation fiscale	5'578'000.00
	2021 (16.01.2023)

Propriété

Propriété individuelle
22 route des Miguettes SA, Lausanne (IDE: CHE-334.677.863), 16.07.2020 018-2020/6723/0 Achat

Mentions (Uniquement mentions publiques selon l'Art. 26 al. 1 c de l'Ordonnance sur le registre foncier)

01.07.2002 009-2002/1010/0 Immeuble non soumis à la LDFR (art.86) ID.009-2002/002791

Servitudes

22.12.1981 009-133831	(C) Canalisation(s) d'égouts et droits accessoires ID.009-2000/002216 en faveur de Savigny la Commune, Savigny
03.06.1997 009-177421	(C) Canalisation(s) d'eau ID.009-2000/001908 en faveur de Savigny la Commune, Savigny
	25.11.2002 009-2002/1883/0

Charges foncières

Selon le registre foncier

Annotations

(Droit de profiter des cases libres, voir droits de gage)

Selon le registre foncier

Exercices des droits

Servitude, Canalisation(s) d'eau, ID.009-2000/001908	La servitude s'exerce conformément au tracé figuré en bleu sur les plans ci-annexés. La servitude comprend le maintien de la canalisation et des ouvrages annexes (B.H., etc.), ainsi que tous les droits accessoires nécessaires au service, notamment les droits d'accès et de fouille pour l'entretien. La remise en état des lieux, après travaux, se fera aux frais de la commune bénéficiaire. Il ne sera pas planté d'arbres à proximité de la conduite; les vannes et bornes-hydrantes demeureront dédagées de tous dépôts. La servitude est constituée pour une durée illimitée.
Servitude, Canalisation(s) d'égouts et droits accessoires, ID.009-	La présente servitude s'exerce conformément au tracé figuré sur le plan ci-annexé. La servitude comprend d'une part le maintien des canalisations et des ouvrages annexes et d'autre part tous les droits accessoires nécessaires au service, notamment les droits d'accès et de fouille pour l'entretien. La

2000/002216

remise en état des lieux se fera aux frais de la Commune bénéficiaire.
Cette servitude est constituée pour une durée illimitée.

Droits de gage immobilier


Selon le registre foncier

Explications :


1. Rubriques "Mentions", "Servitudes", "Charges foncières", "Annotations", "Droits de gage immobiliers": la colonne de gauche contient la date et la pièce justificative de l'inscription sur l'immeuble (rang); la colonne de droite contient la date et la pièce justificative d'une inscription complémentaire.
2. Rubriques "Mentions", "Servitudes", "Charges foncières", "Annotations": C = charge; D = droit; CD = charge et droit.
3. ID = numéro d'identification, R = radiation d'un droit

Cet extrait a été imprimé avec les options suivantes :


Données historiques:	Non affiché
Numéro de radiation:	Non affiché
Structure détaillée de la propriété:	Non affiché
ID des autres droits:	Affiché
ID des gages immobiliers:	Affiché
Tous les titres de droit:	Affiché
Extrait détaillé des autres droits:	Affiché
Extrait détaillé des gages immobiliers:	Affiché

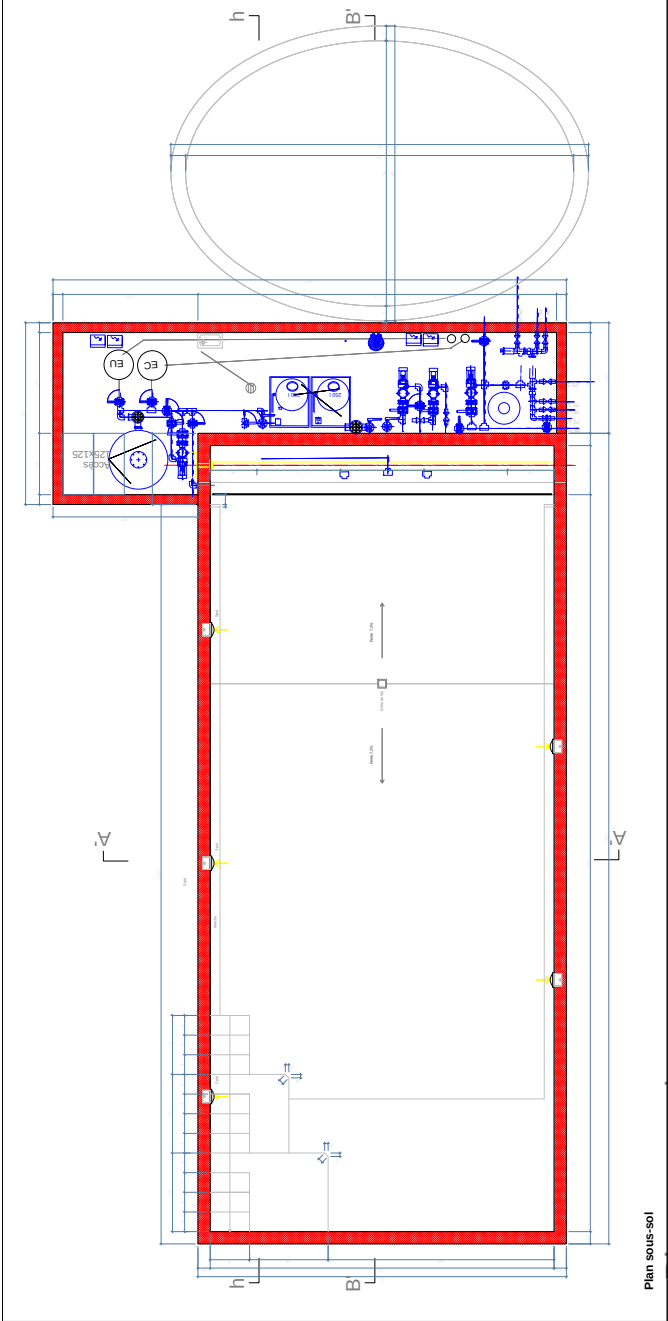


Plan sous-sol

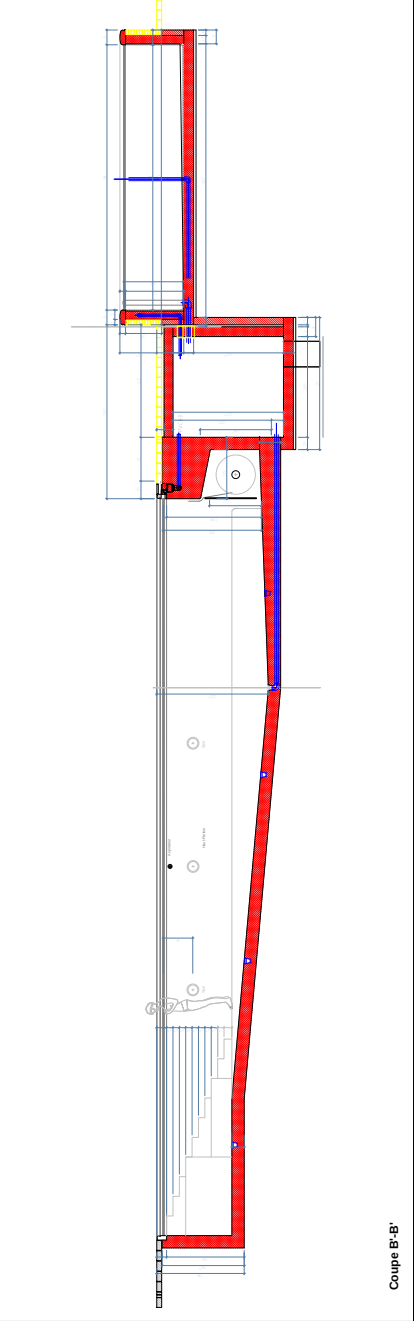

Coupe A-A'

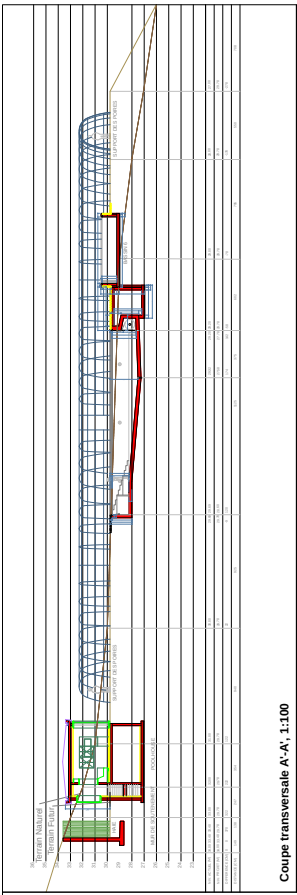

Coupe transversale A-A', 1:100

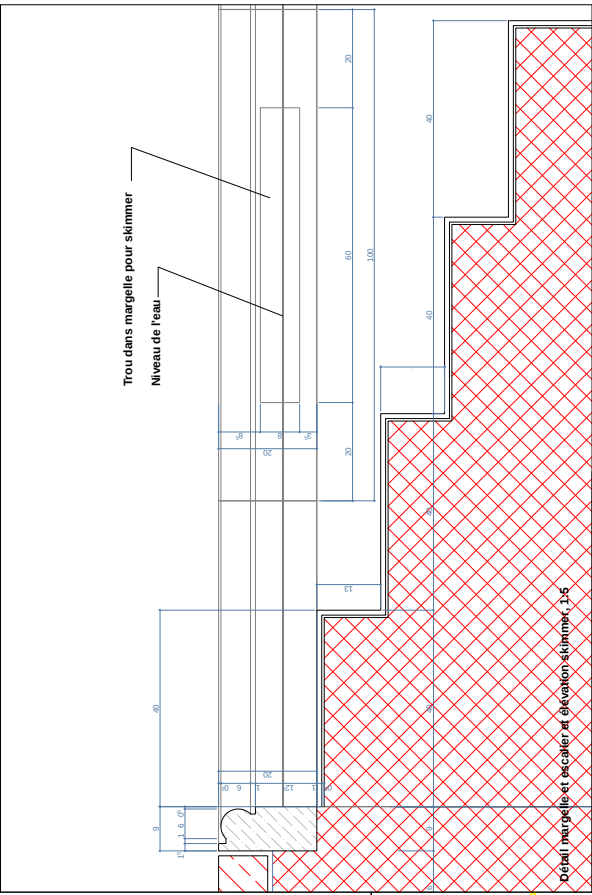

Détail sur skimmer et margelle, 1:5

LE MAÎTRE DE L'OUVRAGE :
Propriété de Monsieur et Madame Léon Schärer
Rue des Majardes 22, 1073 Sauvigny, Parcelle n° 380 et 381

SRS

PISCINE

Dossier, Exécution

PLANS

PISCINE ET PAVILLON DE PISCINE (POOLHOUSE)
TERRAIN DE TENNIS

PLAN N° : P01

ÉCHELLE : 1/50 & 1/100

DATE : 14.01.06

DESIGN : CS

MODIFICATIONS :

DATE	INDEXES	DESIGN	Nature des modifications
13.04.06			suppression du local
28.04.06			Nouvel escalier


Légende :

- BRIQUE TC
- BETON ARME
- Courbes de niveau
- EXISTANT
- A DEMOLIR
- A CONSTRUIRE


Atelier d'architecture
Laurent de Bocard Sur
14, Rue Elzéar - CH 1003 LAUSANNE

1/6 02/10/2010 10:05 - Plan 02/10/2010 10:05 - Email : labocad@bocad.ch

Coupe B-B'

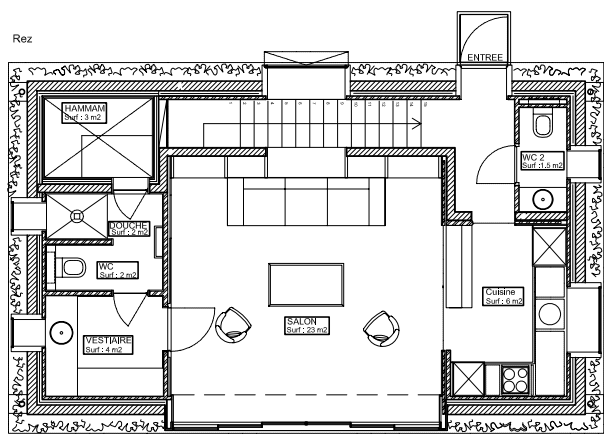

Pool-house

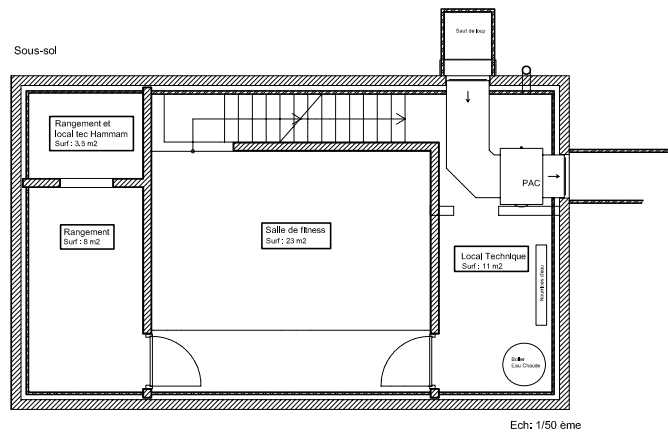

Ech: 1/50 ème

TENNIS "SCHRURS"

Tennis synthétique type Lift
Conforme à l'exécution

AUTEUR DU PLAN




Real Sport Realisation sportive SA
3800 Vevey

Tel. 021 925 22 21

Fax. 021 925 22 20


E-mail: info@realsport.ch - <http://www.realsport.ch>

Situation [cotes en m]

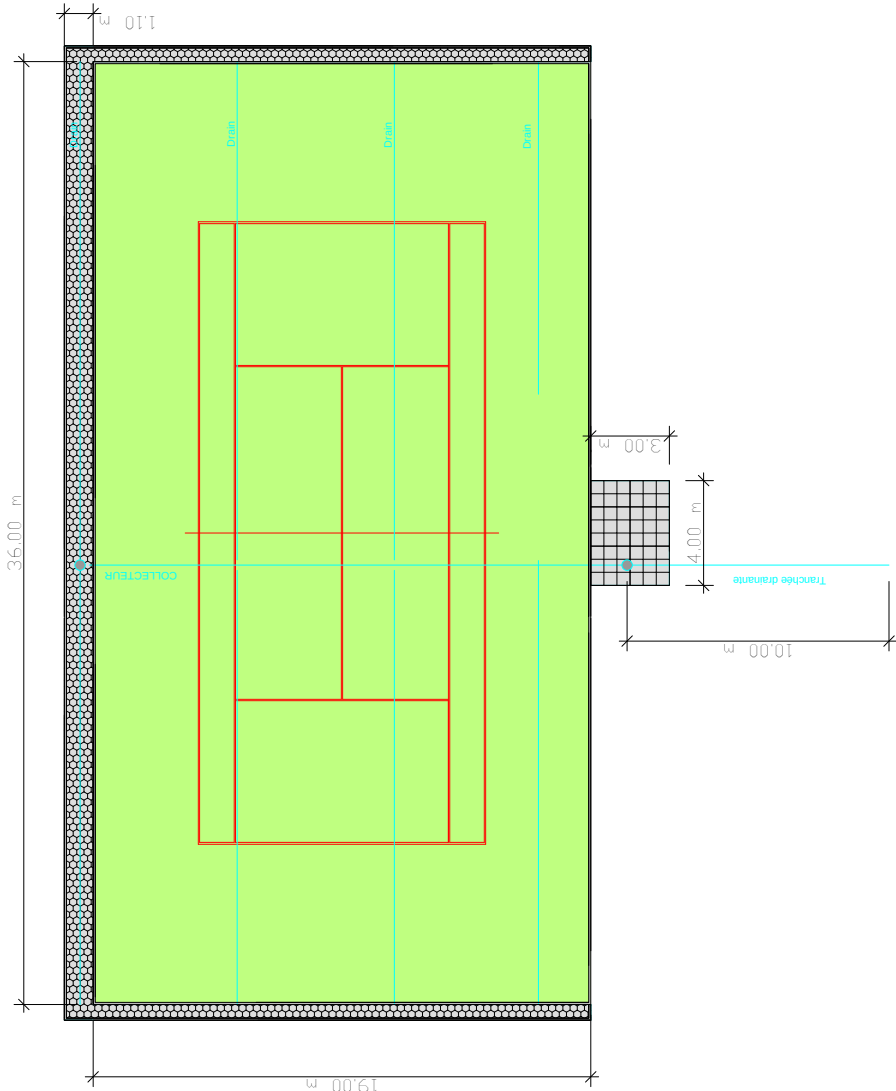

Coupe type [cotes en mm]

Enrobé perméable

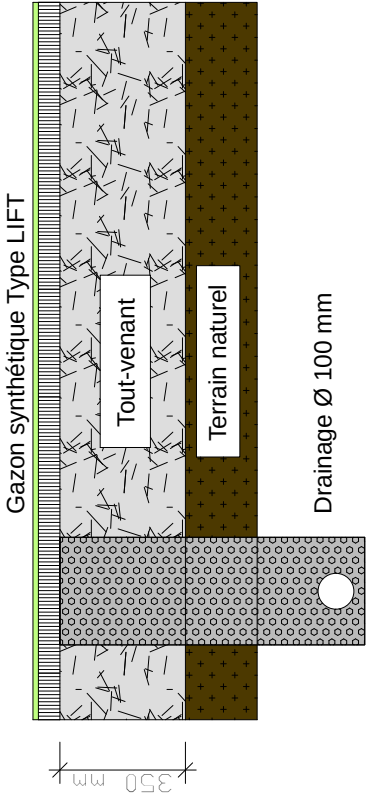

ATELIER D'ARCHITECTURE
LAURENT DE BOCCARD architecte EPFL

TRANSFORMATION DE LA PROPRIETE DE
Monsieur et Madame L. Schrurs - Rte des Miguettes 22 à Savigny

MAITRE D'OUVRAGE	Monsieur Léon Schrurs	Tel	0032 473 56 29 07
	Madame Elisabeth Schrurs	Tel	0033 672 71 85 56
		Tel	021 781 09 00
	Madame Stoja (Femme de Ménage)	Tel	021 781 26 45
	M. Rossignol (Jardinier)	Natel	079 791 08 59
	Mme Décoster	Tel.	078 890 48 41
	13 B av. du Temple		
	1012 LAUSANNE		
ARCHITECTES	Laurent de BOCCARD	Tél	021 320 50 05
	14, rue Etraz	Fax	021 320 50 66
	1003 LAUSANNE		
	M. Laurent de BOCCARD	Natel	079 623 50 05
	M. C. von SCHÖNBORN	Natel	078 603 29 03
	M. Stéphane CAPUTO	Natel	079 451 25 90
	M. Claude CARNELLO	Natel	079 658 28 47
	l.deboccard@freemail.ch		
ARCH. PAYSAGISTE	WIRTZ INTL. SA	Tél	0032 3 680 13 22
	Botermelkdijk 464	Fax	0032 3 680 13 23
	B-2900 SCHOTEN		
	Peter Wirtz	Natel	0032 475 78 81 23
	info@wirtznv.be (Général)		
	studio@wirtznv.be (Images et plans)		
	nico.mortier@wirtznv.be		
	yves.verfaillie@wirtznv.be	Natel	0032 475 78 84 03
URBANISTE	Bureau GEA	Tél	021 310 01 40
	28, rue du Bourg	Fax	021 310 01 49
	1003 LAUSANNE		
	M. Chanard		
INGENIEURS	Erol SOZERMAN	Tél	021 635 03 54
	63, ch. d'Eterpy	Fax	021 635 03 54
	1020 RENENS		
	christine.sozerman@urbanet.ch		
	M. Erol Sözerman	Natel	076 435 03 54
	M. Reymond	Tél	021 861 34 96
	jlrreymond@bluewin.ch	Natel	079 409 34 50
	Weinmann Energie SA	Tel	021 886 20 20
	Rte d'Yverdon 4, CP	Fax	021 886 20 30
	1040 Echallens		
	M. Lukas Faoro		
	lukas.faoro@weinmann-energies.ch		
	GEOLINA	Tel	021 312 43 43
	Bd de Grancy 7, CP 645	Fax	026 424 80 48
	1001 Lausanne		
	M. Aviola	Natel	079 480 38 61
SPECIALISTE CREPIS	Roger Simond	Natel	079 625 10 47
	Rte du Village 16, 1295 Tannay	Fax	022 776 71 58
		Tél	022 776 15 46
GEOMETRE OFFICIEL	R. Jourdan SA	Tél	021 781 27 31
	Rte de Mollie Margot 1	Fax	021 946 30 86

ATELIER D'ARCHITECTURE L. DE BOCCARD & ASSOCIES Sàrl

	1073 SAVIGNY jourdansa@bluewin.ch Commune de Savigny M. Jacques Péra Rte de Mollie Margot 4 1073 SAVIGNY Municipal des Eaux : M. Louis Etter	Bur. Techn.Tél 021 781 07 35 Fax 021 781 07 31 Tél. 021 781 27 49
ARCH. D'INTERIEUR	Bureau MHZ 54,Galerie de Montpensier F-75 001 PARIS (France) 44,rue Ste Anne9- F-75002 PARIS M. Tino Zervudachi M. Antoine de Sigy michel.mhzparis@wanadoo.fr antoine@mhzparis.com Mme Nathalie ZERVUDACHI Antiquités SA Pl. de la Tour 1270 TRELEX	Tél 0033 142 96 08 62 Fax 0033 142 97 44 92 Natel 0033 6 86 55 91 91 Natel 0033 6 76 74 23 97 Tél 022 369 05 00 Fax 022 369 05 02 Natel 079 342 76 28
Décoration d'Intérieur	AdP Décoration SA 15 Bd Helvétique, 1207 Genève Mme Alexandra de PFyffer M. Hervé Javet adpdeco@vtx.ch Mobildes (lampes et appliques)	Tél 022 707 17 97 Fax 022 707 17 98 Natel 079 203 7008 Natel 076 326 50 41 Natel 079 243 33 43
DHL SA	Mme Vivianne	tel 0848 711 711
CHAUSSENS BLEUS	Verrerie de Carouge Cardinal Mermillod 36 1227 Carouge	tel 022 309 00 60
MACONNERIE	FREYMOND SA 23, ch. de la Cleregère 1009 PULLY M. Ponticelli M. Baechler	Tél 021 728 23 71 Fax 021 729 52 78 Natel 078 794 99 01 Natel 079 470 06 73
TERRASSEMENT - DEMOL	ORLLATI 1042 BIOLEY-ORJULAZ M. Fouvry M. Henry M. Kavanagh	Tél 0848 76 77 67 Fax 0848 76 77 68 Natel 079 608 10 00 Natel 079 416 17 29 Natel 079 754 69 16 Fax 026 675 16 16
JARDINIERS	INTER PLANT SA Werversstraat 39 B-1840 LONDERZEEL M. Jan Vervoort M. Walter Van Baelen M. Willy METZNER Entretien et création de jardins Rue du Midi 10 1800 VEVEY	Tel 0032 52 30 36 51 Fax 0032 52 30 28 05 Natel 0032 4 75 26 14 17 Natel 0032 4 75 96 51 62 Tel 021 921 15 66 Fax 021923 65 66 Natel 079 221 15 66
CHARPENTE	Louis Durussel SA 1070 PUIDOUX-Village M. J.-Pierre de Siebenthal	Tél 021 946 31 74 Fax 021 946 31 82 Natel 079 253 34 03

ATELIER D'ARCHITECTURE L. DE BOCCARD & ASSOCIES Sàrl

	M. Barraz	Natel	
	M. Morel	Natel	079 212 80 37
	Schell Gaz	Tél	021 864 35 40
	Rue de la Poste - 1309 Cuarnens	Fax	021 864 35 41
	M. Steeve Bacher	Natel	079 219 62 29
CLIMATISATION	CHEVALLEY SA	Tél	021 625 74 26
	123, av. d'Echallens	Fax	021 625 81 51
	1004 LAUSANNE		
	M. Ricca	Natel	079568 93 59
	M. Chevalley	Natel	079 401 74 26
	e.ricca@chevalley-sa.ch		
PISCINISTE	AQUA RELAX SA	Tel	021 702 27 08
	Ferme du Château	Fax	021 702 27 09
	Mex		
	M. Pierre Eric de Gabiole	Natel	078 638 35 55
	aquarelax@freesurf.ch		
PLATRERIE	GB BOLOGNESE	Tél	021 701 54 37
	La Pâle 1	Fax	021 701 54 79
	1029 VILLARS STE CROIX	Natel	079 418 00 61
PEINTURE	A. BICCHETTI	Tél	021 691 65 38
	Rte Cantonale 103	Fax	021 691 65 38
	1025 SAINT-SULPICE	Natel	079 212 48 83
	Gilles	Natel	076 424 58 17
FUMISTERIE	WEIGLE Eric	Tél	021 691 49 88
	Ch. du Russel 23	Fax	021 691 49 77
	1025 SAINT-SULPICE	Natel	079 275 16 51
MENUISERIE	ROTH S.N.C.	Tél	024 459 13 07
	Daniel et Pascal	Fax	024 459 13 23
	1446 BAULMES		
	M. Daniel Roth	Natel	079 204 23 07
	LAFFELY Daniel	Tél. :	021 799 24 83
	Le Tronchet	Fax :	021 799 16 57
	1091 GRANDVAUX		
	M. Gerber	Natel	079 584 43 47
	M. Laffely	Natel	079 447 55 77
	DESPONT Florian	Natel :	079-321 42 09
	Rte de la Riaz	Tél. :	021-881 13 72
	1042 ASSENS	Fax :	021-881 13 10
	ANDRE J.J SA	Tél	021 800 93 07
	Ch. de Sus-Vellaz	Fax	021 800 93 19
	1137 YENS		
	M. Berset	Natel	079 628 09 58
	Menoud@andre-sa.ch		
	M. Aeby	Natel	079 623 26 79
		Tél. :	024 453 14 63
		Fax :	024 453 14 68
SERRE	Allenspach AG	Tel	062 205 58 85
	Wangen-bei-Olten	Fax	062 205 58 52
	Monsieur Moser	Tel	062 205 58 68
	hj.moser@allenspach-ag.com	Natel	079 657 58 68
	Tôlerie Industrielle Etagnières SA	Tel	021 731 93 20
	Route des Ripes 6	Fax	021 731 93 26

ATELIER D'ARCHITECTURE L. DE BOCCARD & ASSOCIES Sàrl

	Atelier Volet SA info@volet.ch	Tel 021 943 26 19 Fax 021 943 10 63
FERBLANTERIE- COUVERTURE	Jean MEYER SA 40, av. du Grey - CP 93 1000 LAUSANNE 30 M. Sébastien MEYER	Tél 021 964 35 13 Fax 021 96473 79 Natel 079 436 50 03
ETANCHEITE	DENTAN GEORGES SA Av. de Longemalle 21 CP 457, 1020 Renens VD 1 M. Jermini	Tel 021 637 31 31 Fax 021 637 31 30
ELECTRICITE	CIEL Electricité Ch. De la Tour-Grise 1000 LAUSANNE 20 M. Pache M. Bovard dpache@cielelectricite.com afiaux@cielelectricite.com	Tél 021 623 35 35 Fax 021 623 35 36 Natel 079 418 08 70 Natel 079 359 85 55
SECURITE	SECURITAS SA M. Freymond M. Laurent de Pasquale	Tél 021 651 11 11 Natel 079 409 15 65 Natel 079 226 60 26
	PERFORMANCE SERVICES Ch. du Chaugand 41 – CP 37 1066 EPALINGES M. Serge Bocquet	Tél 021 784 17 58 Fax 021 784 17 59 Natel 079 622 47 58
	SECURICONSLT SA Chailly - Lausanne M. Jacquot M. Bonjour	Tél 021 964 65 55 Natel 079 778 96 77
HOME CINEMA	DIEM VISION L'AUDIOPHILE SA Rue Marterey 76 1005 LAUSANNE M. Yvan Coderey	Tél 021 320 78 43 Natel 079 642 99 40
ELECTRO MENAGER	BERDOZ Elec-Men. SA Clergère- av. de Lavaux 63 1009 PULLY M. Claude Colli	Tél 021 728 30 28 Fax 021 728 30 31
SANITAIRES	PERRET FRERES SA 6/8 av. de Béthusy-C.P. 1000 LAUSANNE 4 M. Pillard M. Delez M. Sancho M. Specca an.guiu@bluewin.ch	Tél 021 331 26 26 Fax 021 331 26 27 Natel 079 651 90 96 Natel 079 436 61 57 Natel 079 634 69 16 Natel 079 287 44 21
	MASSON SA (Concessionnaire communal) M. Clément	Tél 021 781 10 19
	BATHROOMS INTL.	Tel 0044207 838 77 88
CHAUFFAGE	ALVAZZI SA Ch. du Petit-flon 60-C.P. 1018 LAUSANNE chauffage.lausanne@alvazzi.ch	Tél 021 646 36 72 Fax 021 646 91 29

ATELIER D'ARCHITECTURE L. DE BOCCARD & ASSOCIES Sàrl

	KABA GILGEN SA Monsieur Klose	Tel	022 999 60 70
PIERRE	ROSSET MATERIAUX F-74190 LE FAYET Mme Rose Marie Pierre-Alain Rosset M. David PIDOUX SA	Tél Fax Natel Natel natel Tel	0033 4 50 78 10 54 0033 4 50 78 18 24 0033 6 76 48 99 14 0033 6 76 48 99 10 0033 6 76 48 99 2 024 445 51 48
	ROSSIER & BIANCHI SA Ch des Trois Ponts 1024 ECUBLENS	Tél Fax	021 634 16 85 021 635 20 81
	LARDI FRERES Chemin des Charrotons 21 1128 Plans-les-Ouates	Tel	022 794 23 91
PARQUETEUR	DUPUIT Thierry Le Crêt F-74270 MINZIER	Tél Fax Natel	0033 4 50 60 44 49 0033 4 50 60 44 49 0033 6 24 97 06 98
CARRELEUR	JACQUES MASSON SA Jacques.masson@bluewin.ch M. Masson Gilles	Tél Fax Natel Natel	022 365 48 38 022 365 48 39 079 416 25 75 0033 3 81 46 84 58
MOQUETTES	M. FREDEL	Tél	0033 6 07 62 48 54
	BERNARD TAPIS M. Delapraz	Natel	079 638 28 76
	Bartholomeus Marc & Raymond	Natel :	0032 4 97 04 24 25
TAPISSIER	M. Victor ZARO M. Zocca PHELIPEAU 2 rue Labie F-75017 PARIS M. Simoneau alain@phelippeautapisserie.com	Tél Natel Tél Fax Natel	021 638 28 76 079 628 61 25 0033 1 45 74 19 75 0033 1 45 74 59 89 0033 6 77 85 87 22
HORLOGER	INDUCTA Gwattst. 97 Case Postale 3645 GWATT M. van der Heyden	Tél Fax	033 33612 12 033 334 12 12
NETTOYAGE	BELNET SA Rte des Monts de Lavaux 36 1092 BELMONT-SUR-LAUSANNE M. Eggenberger M. Besnick	Tél Fax Natel Natel	021 728 47 43 021 728 27 07 079 220 08 30 076 379 66 50
STORES	GRIESSER SA 22, av. de Provence – CO 16 1000 LAUSANNE 20 M. Bournoux	Tél. : Fax : Natel	021 623 92 88/80 021 623 92 92 079 203 89 59
VITRERIE	MORIGGI SA	Tél. :	021 622 00 70

ATELIER D'ARCHITECTURE L. DE BOCCARD & ASSOCIES Sàrl

CH-1037 Etagnières

Monsieur Wegmann

info@tiesa.ch

Alitex

Mr. John Lawson

johnlawson@alitex.co.uk

Tel 0044 17 30 82 69 00

Mobile 0044 77 66 77 41 49

Orchidarium

Rte de Promenthoux

M. Daniel Page

Tél 022 362 82 62

Arcia

Av de Longemalle 21

1020 Renens

M. Pierre Jacquier

Tél 021 634 33 77

Bitz et Savoye constructions métalliques

Tél 021 327 44 77

Fax 021 327 44 77

Sansonnens et Fils SA

1542 Rueyeres- les -prés

CMF

i.pavie@cmf-groupe.com

Tél 026 667 90 00

Fax 026 667 9009

Natel 079 449 45 05

ROSSAT SA

Monsieur Mathias Courtney

Rte de Neuchâtel

Payernes

Tel 026 662 44 66

SERRURERIE

METALTECH SA

Ch. Glapin 2

1162 SAINT-PREX

M. Cabellero

Tél 021 806 10 35

Fax 021 806 40 49

Natel 079 671 94 91

DIETLIN SA

Chemin Praz-Devant 6

1032 Romanel s/ Lausanne

M. Nicolas Dietlin

info@dietlin.ch (www.dietlin.ch)

Tel 021 732 24 04

Fax 021 732 24 05

Orchidées Constructions SA (Vitrocsa)

1425 Onnens

M. S. Dufour

info@vitrocsa.ch

Tel 024 436 22 02

Fax 024 436 22 03

Barby Clés SA

Av de Morges 32

1004 Lausanne

Tél. 021 625 28 33

Fax 021 625 28 81

MICCOTEC SA

ZI Riond Bosson 13

1110 MORGES

Tel 021 801 50 20

Fax 021 803 27 84

VONLANTHEN & Fils Inox SA

Rte Cantonale 102

1024 ECUBLENS

Tél 021 691 69 27

Fax 021 691 77 07

Natel 079 408 76 75

ORGIAZZI Joël

Tél 0033 4 78 37 37 45

Fax 0033 4 72 41 79 12

Natel 0033 6 07 80 29 13

HERREN SA

M. Rutschmann

Tél 024 447 47 80

Fax 024 447 47 81

ATELIER D'ARCHITECTURE
L. DE BOCCARD & ASSOCIES Sàrl

TENNIS

Rue de Genève 90C
1004 LAUSANNE
Monsieur Guézou
RealSport Réalisations Sportives SA
M. Laurent Clément
Rte de l'Eglise 9
1752 VILLARS-SUR-GLÂNE

Fax : 021 625 03 29

Natel : 078 601 04 05

Natel 079 230 58 40