

MATRAN



Les Villas du Tilleul - Lot B1

CHF 1'290'000.-

Place(s) de parc comprise(s) dans le prix



5.5



4



~144.7 m²

n° réf. **035924.
B1LR**



Switzerland | Sotheby's International Realty
Boulevard de Pérrolles 16, 1700 Fribourg

Deborah Riesen

+41 77 439 34 96

deborah riesen@swsir.ch



SITUATION ET DESCRIPTIF

Cette promotion se compose de 9 villas de 5.5 ou 6.5 pièces avec des surfaces utiles allant de 168 m² à 194 m². Le projet compte deux types de villas, type A ou B, et a été conçu de manière à ce que le plan de base puisse être adapté en fonction des besoins de chacun.

Les villas A sont situées sur le haut de la parcelle et sont réparties sur 3 niveaux. Orientées plein sud, elles bénéficient d'une vue dégagée sur les Préalpes fribourgeoises. Les villas disposent également de grandes terrasses d'environ 25 m² ainsi que des jardins privatifs allant de 44 m² à 150 m², vous permettant ainsi de profiter des beaux espaces extérieurs !

Les villas de type B sont situées en contrebas de la parcelle et sont réparties sur 2 niveaux, avec des demis-étages. Egalement orientées plein sud, elles jouissent de terrasses d'environ 37 m² ainsi que de grands jardins allant de 72 m² et 195 m².

Chaque villa dispose de 2 places de parc extérieures couvertes incluses dans le prix de vente.

SURFACES

Surface habitable	~ 144.7 m ²
Surface jardin	~ 195.3 m ²
Surface terrasse	~ 39 m ²
Surface utile	~ 168.1 m ²

1er niveau

- Hall d'entrée
- Suite parentale avec salle de bain privative
- 2 chambres à coucher
- Un bureau / chambre à coucher
- Salle de bains

CARACTÉRISTIQUES

Nombre de niveaux hors-sols	2
Nombre de pièce(s)	5.5
Nombre de chambre(s)	4
Nombre de sanitaires	2
Nombre de wc	3
Nombre de terrasse(s)	1
Type de chauffage	Pompe à chaleur
Eau chaude sanitaire	Pompe à chaleur
Installation chauffage	Sol
Résidence secondaire	Non autorisé
Nombre de place(s) de parc ext.	2 inclus/-e(s)
Total places de parc	2 inclus/-e(s)
Impôt communal	65 %

DISTANCES

Gare	273 m
Transports publics	80 m
Autoroute	777 m
Ecole primaire	300 m
Ecole secondaire	1849 m
Commerces	655 m
Restaurants	351 m

DISTRIBUTION

Rez-de-jardin

- Hall d'entrée
- Séjour / Salle à manger
- Cuisine ouverte
- WC visiteur
- Terrasse
- Jardin
- Cave
- Local technique



CONSTRUCTION

Le projet valorise les énergies renouvelables. Dans cette philosophie, une attention particulière a été apportée aux choix des finitions et aux matériaux qui répondent aux règlements et à la législation en vigueur, tout en ayant une note moderne. L'enveloppe des bâtiments, soit son isolation, convient entièrement aux exigences des normes SIA 180. De plus, le chauffage des villas est assuré par une pompe à chaleur individuelle dotée d'un rendement optimisé. Des panneaux photovoltaïques assurent une partie de la production d'énergie pour les unités.

Le descriptif technique et les budgets peuvent être fournis sur demande.

ENVIRONNEMENT

- Quartier de villas
- Verdo�ant
- Banque
- Poste
- Restaurant(s)
- Gare
- Arrêt de bus
- Entrée/sortie autoroute
- Enfants bienvenus
- Aire de jeux
- Ecole maternelle
- Ecole primaire
- Ecole secondaire

EXTÉRIEUR

- Terrasse(s)
- Jardin
- Silencieux/tranquille
- Verdure
- Place(s) de parc couverte(s)

INTÉRIEUR

- Cuisine ouverte
- WC visiteurs
- Cave
- Thermostat connecté
- Triple vitrage
- Lumineux

EQUIPEMENT

- Cuisine équipée

- Plaques vitrocéramiques
- Four
- Réfrigérateur
- Congélateur
- Lave-vaisselle
- Branchements pour colonne de lavage
- Baignoire
- Stores électriques

SOL

- A choix
- Carrelage
- Parquet

ETAT

- Neuf

EXPOSITION

- Sud

ENSOLEILLEMENT

- Optimal
- Toute la journée

STYLE

- Moderne

DONNÉES FINANCIÈRES

Prix

CHF 1'290'000.-

Disponibilité

A convenir


Forme juridique

En nom propre


Ce document n'est pas contractuel et est uniquement fourni à titre strictement informatif. Il ne peut pas être transmis à des tiers sans autorisation.



Villa B1

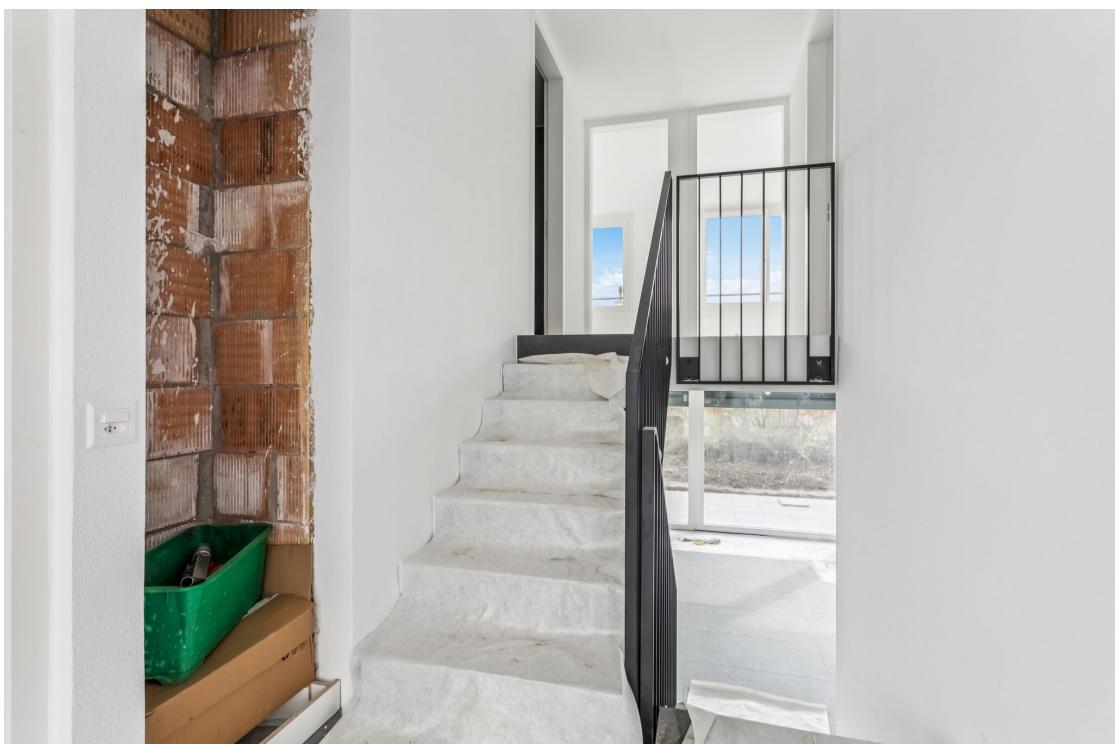

Villa B1

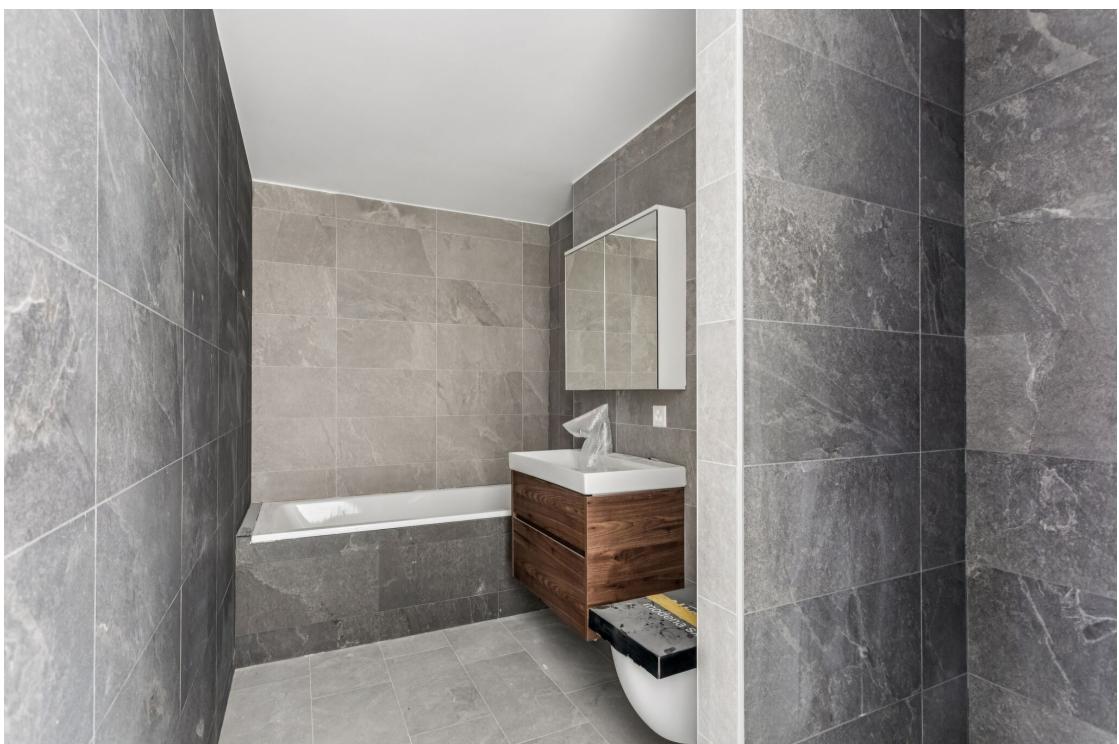

Villa B1



Villa B1



Villa B1



Le projet



Le projet




Le projet



LES VILLAS DU TILLEUL MATTRAN

Plan de situation

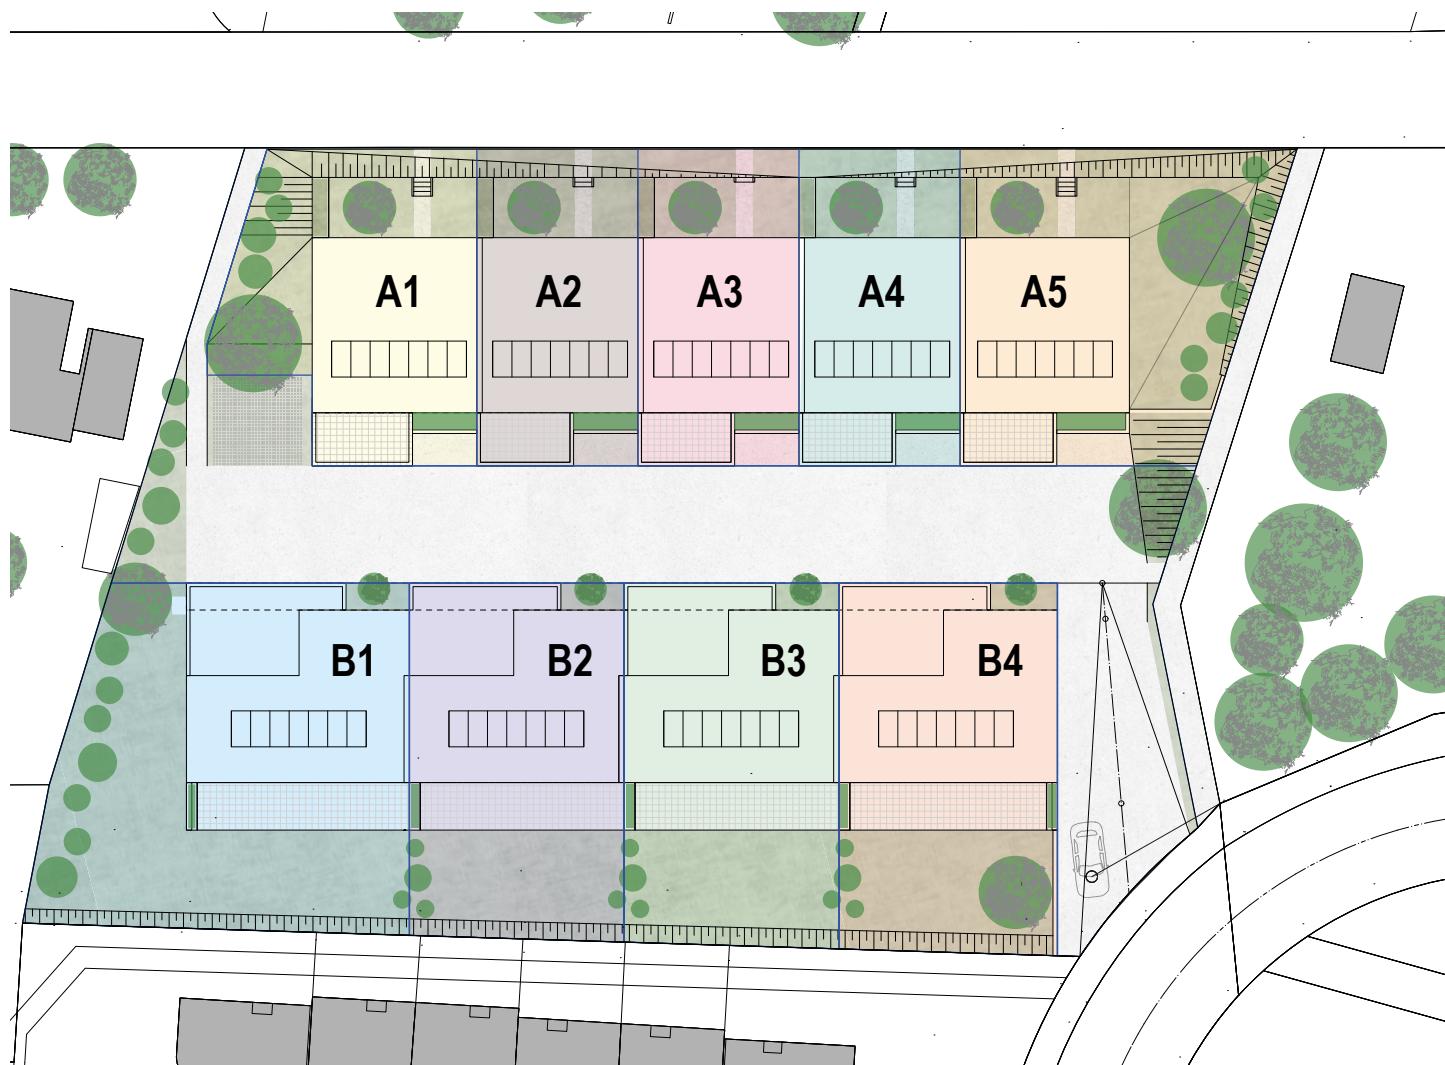


Lot	Nombre de pièces	Surface habitable	Terrasse	Jardin	Surface utile
A1	6.5	165.3 m ²	25.1 m ²	101.4 m ²	173.5 m ²
A2	6.5	165.3 m ²	23.5 m ²	44.8 m ²	173.5 m ²
A3	6.5	165.3 m ²	23.5 m ²	44.8 m ²	173.5 m ²
A4	6.5	165.3 m ²	23.5 m ²	44.8 m ²	173.5 m ²
A5	6.5	165.3 m ²	23.5 m ²	150.4 m ²	194.6 m ²
B1	5.5	144.7 m ²	39 m ²	195.3 m ²	168.1 m ²
B2	5.5	144.7 m ²	37.8 m ²	72.2 m ²	169.6 m ²
B3	5.5	144.7 m ²	37.8 m ²	76.7 m ²	169.6 m ²
B4	5.5	144.7 m ²	36.7 m ²	82.6 m ²	169.6 m ²




LES VILLAS DU TILLEUL MATTRAN


RDC

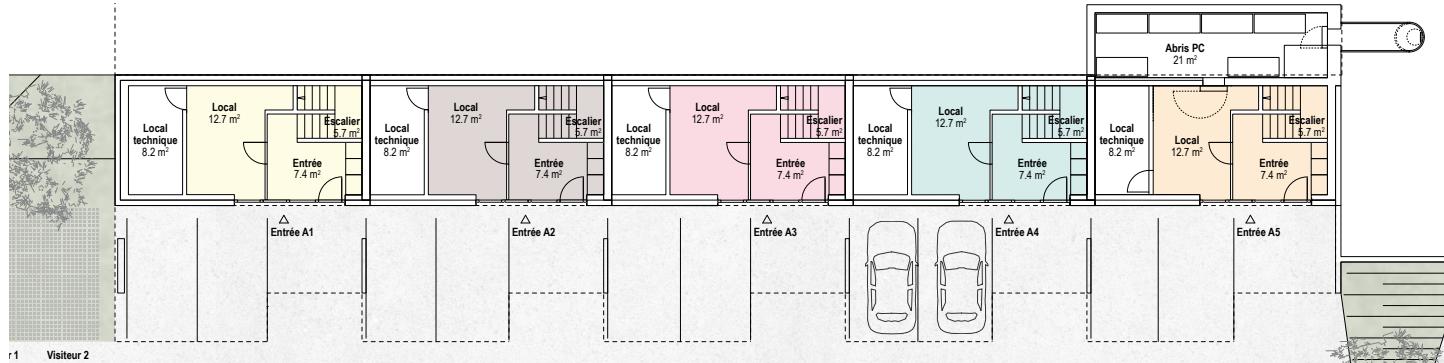

1er étage

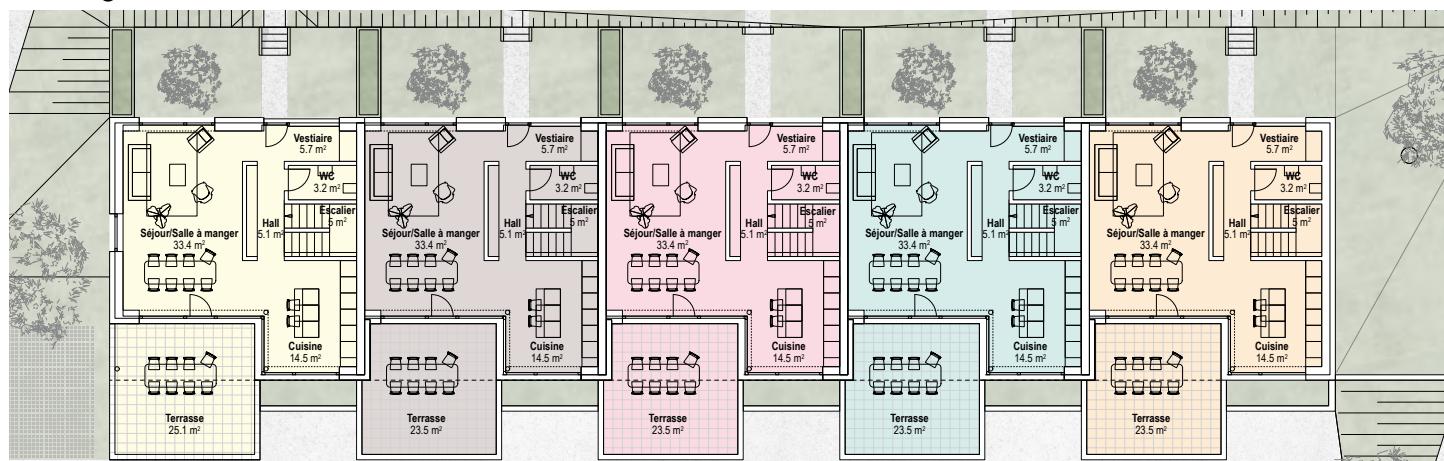

2ème étage

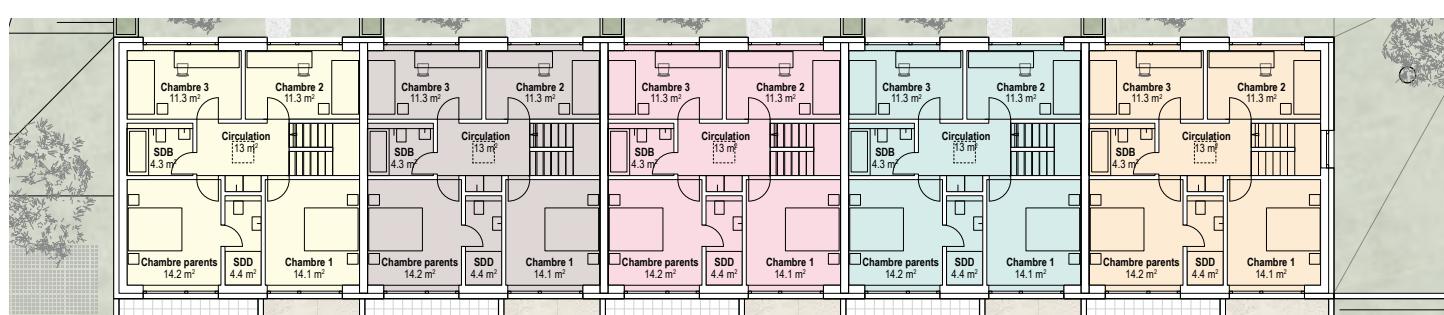


Lot	Nombre de pièces	Surface habitable	Terrasse	Jardin	Surface utile
A1	6.5	165.3 m ²	251 m ²	101.4 m ²	173.5 m ²
A2	6.5	165.3 m ²	23.5 m ²	44.8 m ²	173.5 m ²
A3	6.5	165.3 m ²	23.5 m ²	44.8 m ²	173.5 m ²
A4	6.5	165.3 m ²	23.5 m ²	44.8 m ²	173.5 m ²
A5	6.5	165.3 m ²	23.5 m ²	150.4 m ²	194.6 m ²




LES VILLAS DU TILLEUL MATRAN

Sous-Sol

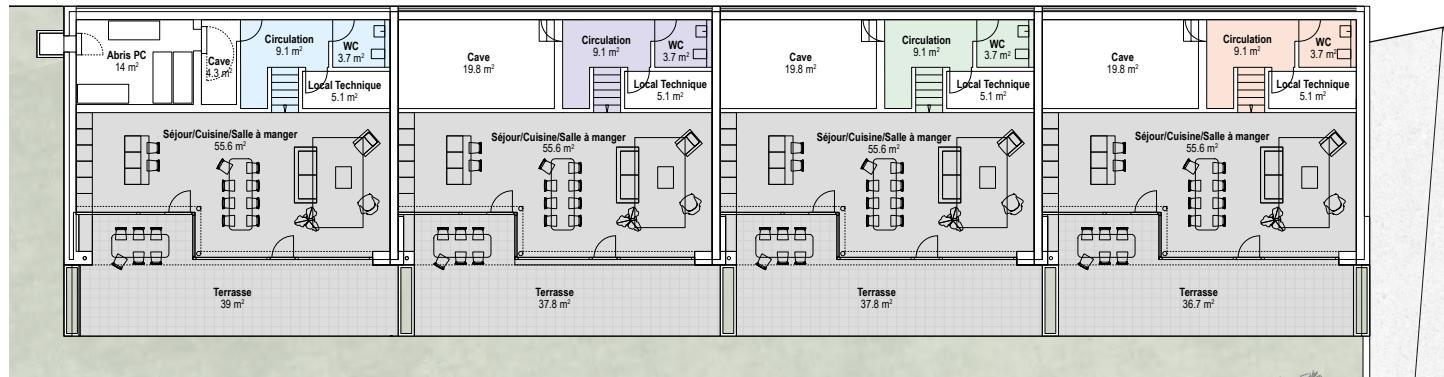

Rez Inférieur

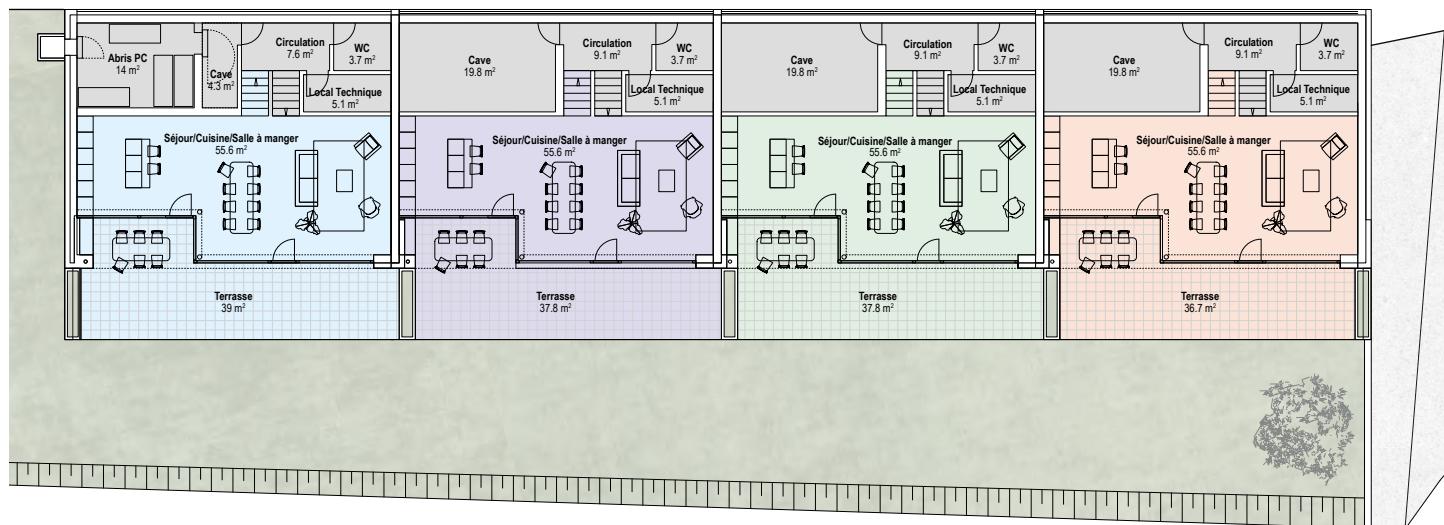


Lot	Nombre de pièces	Surface habitable	Terrasse	Jardin	Surface utile
B1	5.5	144.7 m ²	39 m ²	195.3 m ²	168.1 m ²
B2	5.5	144.7 m ²	37.8 m ²	72.2 m ²	169.6 m ²
B3	5.5	144.7 m ²	37.8 m ²	76.7 m ²	169.6 m ²
B4	5.5	144.7 m ²	36.7 m ²	82.6 m ²	169.6 m ²




LES VILLAS DU TILLEUL MATTRAN

Rez Supérieur

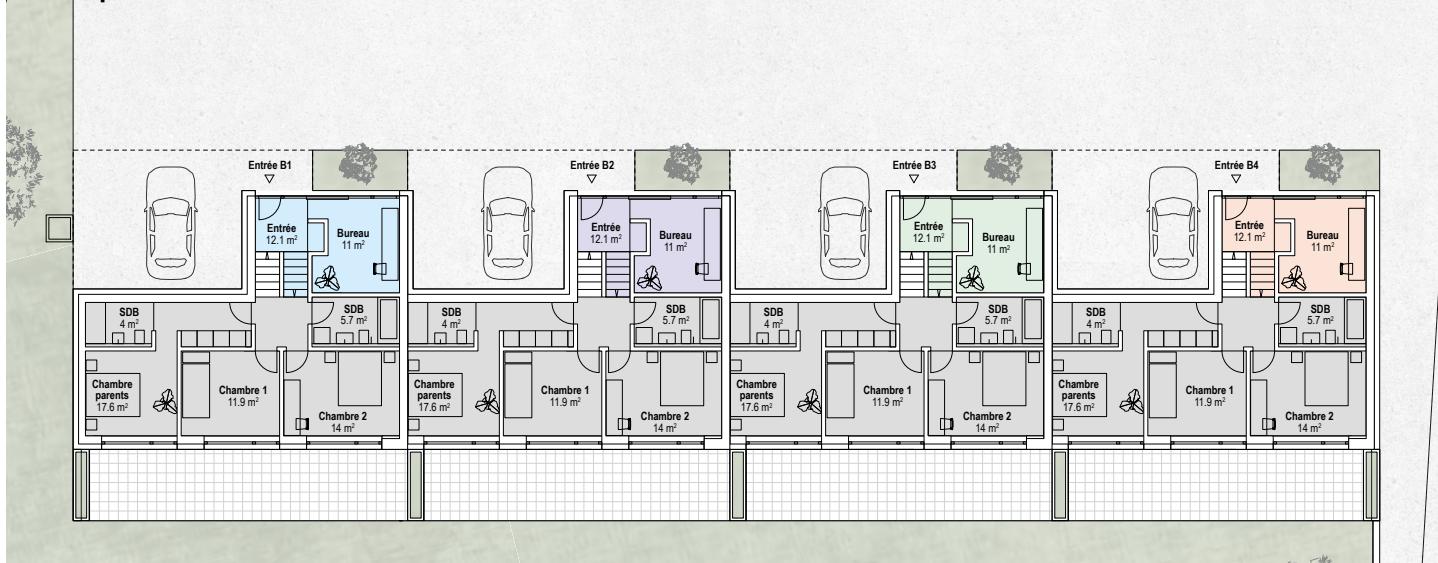

1er étage

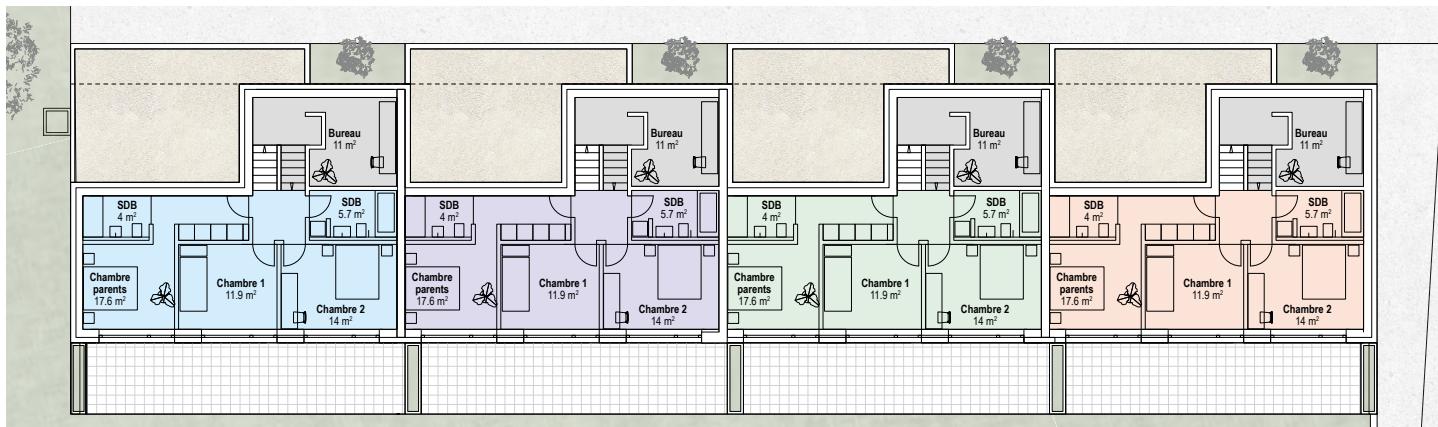

Lot	Nombre de pièces	Surface habitable	Terrasse	Jardin	Surface utile
B1	5.5	144.7 m ²	39 m ²	195.3 m ²	168.1 m ²
B2	5.5	144.7 m ²	37.8 m ²	72.2 m ²	169.6 m ²
B3	5.5	144.7 m ²	37.8 m ²	76.7 m ²	169.6 m ²
B4	5.5	144.7 m ²	36.7 m ²	82.6 m ²	169.6 m ²